
B.4.3. SITUACE DOPRAVNÍHO ZNAČENÍ - DÍL 3
M 1:250

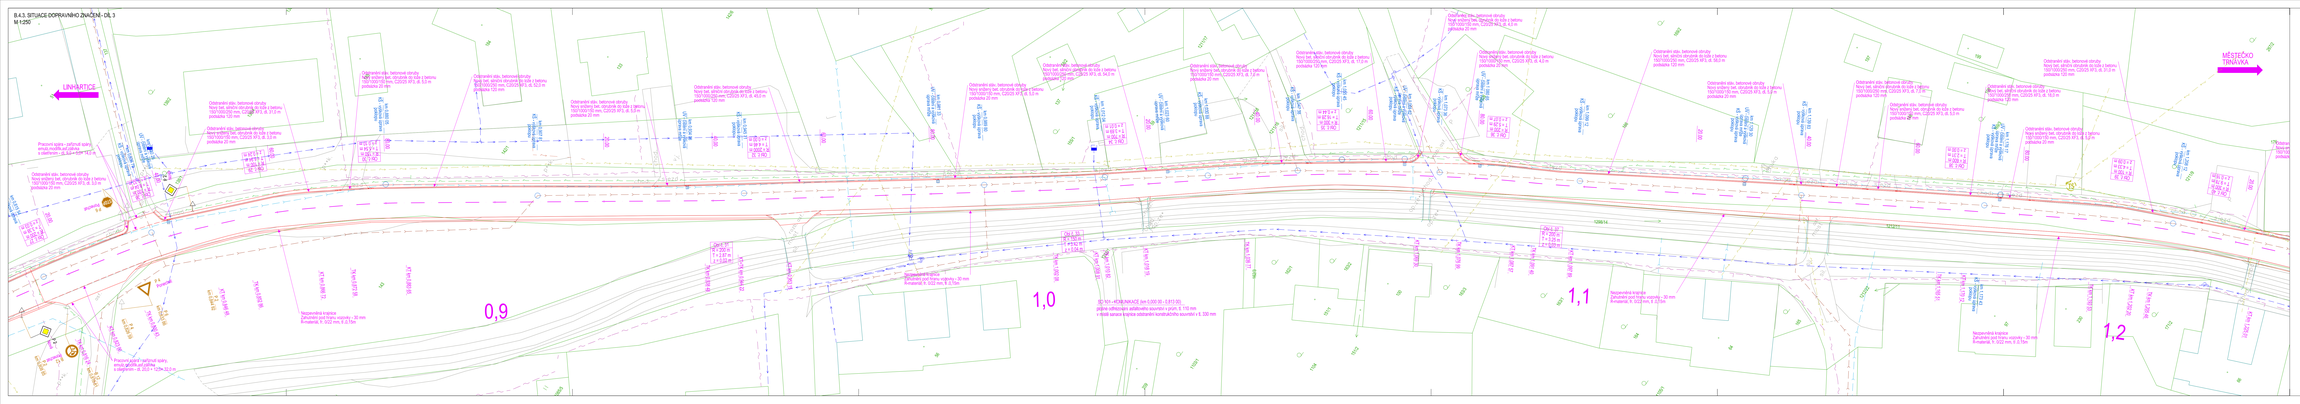

KATASTR NEMOVITOSTÍ, POLOHOPIS:
- HRANICE PARCEL DLE KN
- VNITŘNÍ KRESBA PARCEL DLE KN
- PARCELNÍ ČÍSLA DLE KN
- POLOHOPIS
- PRVKY POLOHOPISU

INŽENÝRSKÉ SÍTĚ - STÁVAJÍCÍ:
- STÁVAJÍCÍ SLABOVÉ NADZEMNÍ VEDENÍ NN VEDENÍ V MAJETKU ČEZ DISTRIBUCE, A.S.
- STÁVAJÍCÍ SLABOVÉ NADZEMNÍ VEDENÍ VN VEDENÍ V MAJETKU ČEZ DISTRIBUCE, A.S.
- STÁVAJÍCÍ SILOVÉ NADZEMNÍ VEDENÍ VN VEDENÍ V MAJETKU ČEZ DISTRIBUCE, A.S.
- VEDENÍ VODOVODŮ VE SPRÁVĚ VHOS A.S.
- SÍŤ ELEKTRONICKÉ KOMUNIKACE V MAJETKU ČETIN, A.S.
- DEŠŤOVÁ KANALIZACE VE SPRÁVĚ OBCE ROZSTÁNÍ
- SPLAŠKOVÁ KANALIZACE VE SPRÁVĚ OBCE ROZSTÁNÍ
- VEDENÍ VEŘEJNÉHO OSVĚTLENÍ VE SPRÁVĚ OBCE ROZSTÁNÍ

OSTATNÍ:
- NOVĚ NAVRŽENÉ VDZ
- HRANY STAVBY
- STÁVAJÍCÍ SDZ - NAVRŽENA VÝMĚNA/PONECHÁNÍ
- STÁVAJÍCÍ SDZ - NAVRŽENO ZRUŠENÍ
- NOVĚ NAVRŽENÉ SDZ

Bc. Martin Pavlíš
Digitálně podepsal Ing. Martin Pavlíš
Datum: 2026.09.29 11:33:25 +03'00'

Výškový systém B.p.v.

PROJEKTANT: Ing. Pia Packa	VYPRACOVAL: Jan Vaic, DiS.	KONTROLOVAL: Ing. Pavlína Hakuci, Ph.D.	ORGANIZACE: DSP a.s.
INVESTOR: Správa a údržba silnic Pardubického kraje, Dukelských 81, Pardubice			ČÍSLO ZAKÁZKY: 23063
KRAJ / OBEC: Pardubický kraj, Rozstání			FORMÁT: 5xA4
STAVBA: OPRAVA SILNICE III/3712 ROZSTÁNÍ			DATUM: 03. 2026
STAVEBNÍ OBJEKT: SO 101 - KOMUNIKACE (NN13 00 10 - 0,810 00), SO 102 - KOMUNIKACE (NN13 00 33 - 1,742 94)			STUPEŇ: PDPS
			MĚŘÍTKO: 1:250
VAZBY PŘÍKRYV:			ČÁST: B.
SITUACE DOPRAVNÍHO ZNAČENÍ - DÍL 3			PŘÍL. Č.: 4.3.

Jakákoliv kopie, užití či jiné nakládání s tímto dílem bez souhlasu autora, firmy A.S.A.P. spol. s r.o. je zakázáno a může být stíháno podle příslušných ustanovení občanského zákoníku a trestního zákona.