


POLICIE ČESKÉ REPUBLIKY - KŘP		
<b>Bc. Martin Pavliš</b>	Digitálně podepsal Bc. Martin Pavliš Datum: 2024.09.24 07:03:42 +02'00'	
PLATNOST TOHOTO VYJÁDRĚNÍ JE 1 ROK. V ..... dne .....	SOUHLASÍME S PDZ, ZUK, UZAVÍRKOU A OBJÍZDNOU TRASOU. V ..... dne .....	SOUHLASÍME S PDZ, ZUK, UZAVÍRKOU A OBJÍZDNOU TRASOU. V ..... dne .....

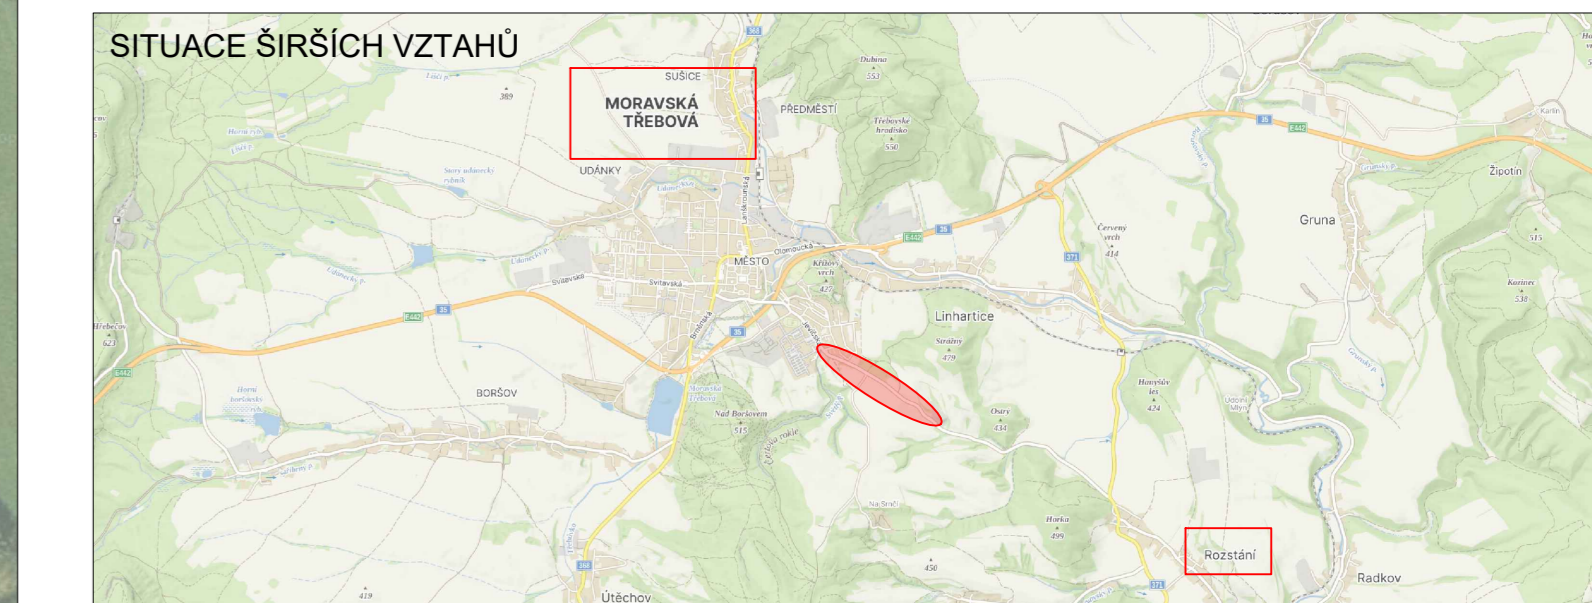

NAVRH DOPRAVNĚ-INŽENÝRSKÉHO OPATŘENÍ PŘECHODNÉ ÚPRAVY PROVOZU

LEGENDA

- TRVALÉ SVISLÉ DOPRAVNÍ ZNAČENÍ
- DOČASNĚ ZNEPLATNĚNÉ TRVALÉ DOPRAVNÍ ZNAČENÍ
- NAVRŽENÉ PŘECHODNÉ DOPRAVNÍ ZNAČENÍ
- UZAVÍRKA KOMUNIKACE

Použití dopravního značení bude v závislosti velikosti a v reflexním provedení II 1.  
K návrhu dopravního značení bylo využito TP 65 Základy pro označování pracovních míst na pozemních komunikacích.  
K návrhu dopravního značení bylo využito TP 132 Základy pro vodorovné dopravní značení na pozemních komunikacích.

VYPRACOVAL: <b>Kateřina Sofková, DiS.</b>			DoZBos s.r.o. Průmyslová 12 680 01 Boskovice E-mail: dozbos@dozbos.cz www.dozbos.cz
KONTROLOVAL: <b>Ing. Mgr. Josef Janík</b>			
NAZEV AKCE: <b>Silnice III/36825 Moravská Třebová - Rozstání</b>	DATUM: <b>9/2024</b>		
NAZEV PŘÍLOHY: <b>SITUACE DOPRAVNĚ-INŽENÝRSKÝCH OPATŘENÍ</b>	FORMAT: <b>1155 x 420</b>		
OBSAH: <b>Uzavírka komunikace</b>	ČÍSLO ZAKAZKY: .....		
	ČÍSLO PŘÍLOHY: <b>1</b>		